


WINKELPROJECT  
LANGESTRAAT 87-97 ZANDHOVEN

	BRUTO-OPP.
WINKEL 1	431 m <sup>2</sup>
WINKEL 2 (gelijkvloers)	181 m <sup>2</sup>
(verdieping)	167 m <sup>2</sup>
WINKEL 3	326 m <sup>2</sup>
WINKEL 4	669 m <sup>2</sup>
WINKEL 5 (gelijkvloers)	940 m <sup>2</sup>
(verdieping)	755 m <sup>2</sup>
WINKEL 6	1162 m <sup>2</sup>
WINKEL 7	623 m <sup>2</sup>
WINKEL 8	1142 m <sup>2</sup>
<b>TOTAAL</b>	<b>6396 m<sup>2</sup></b>

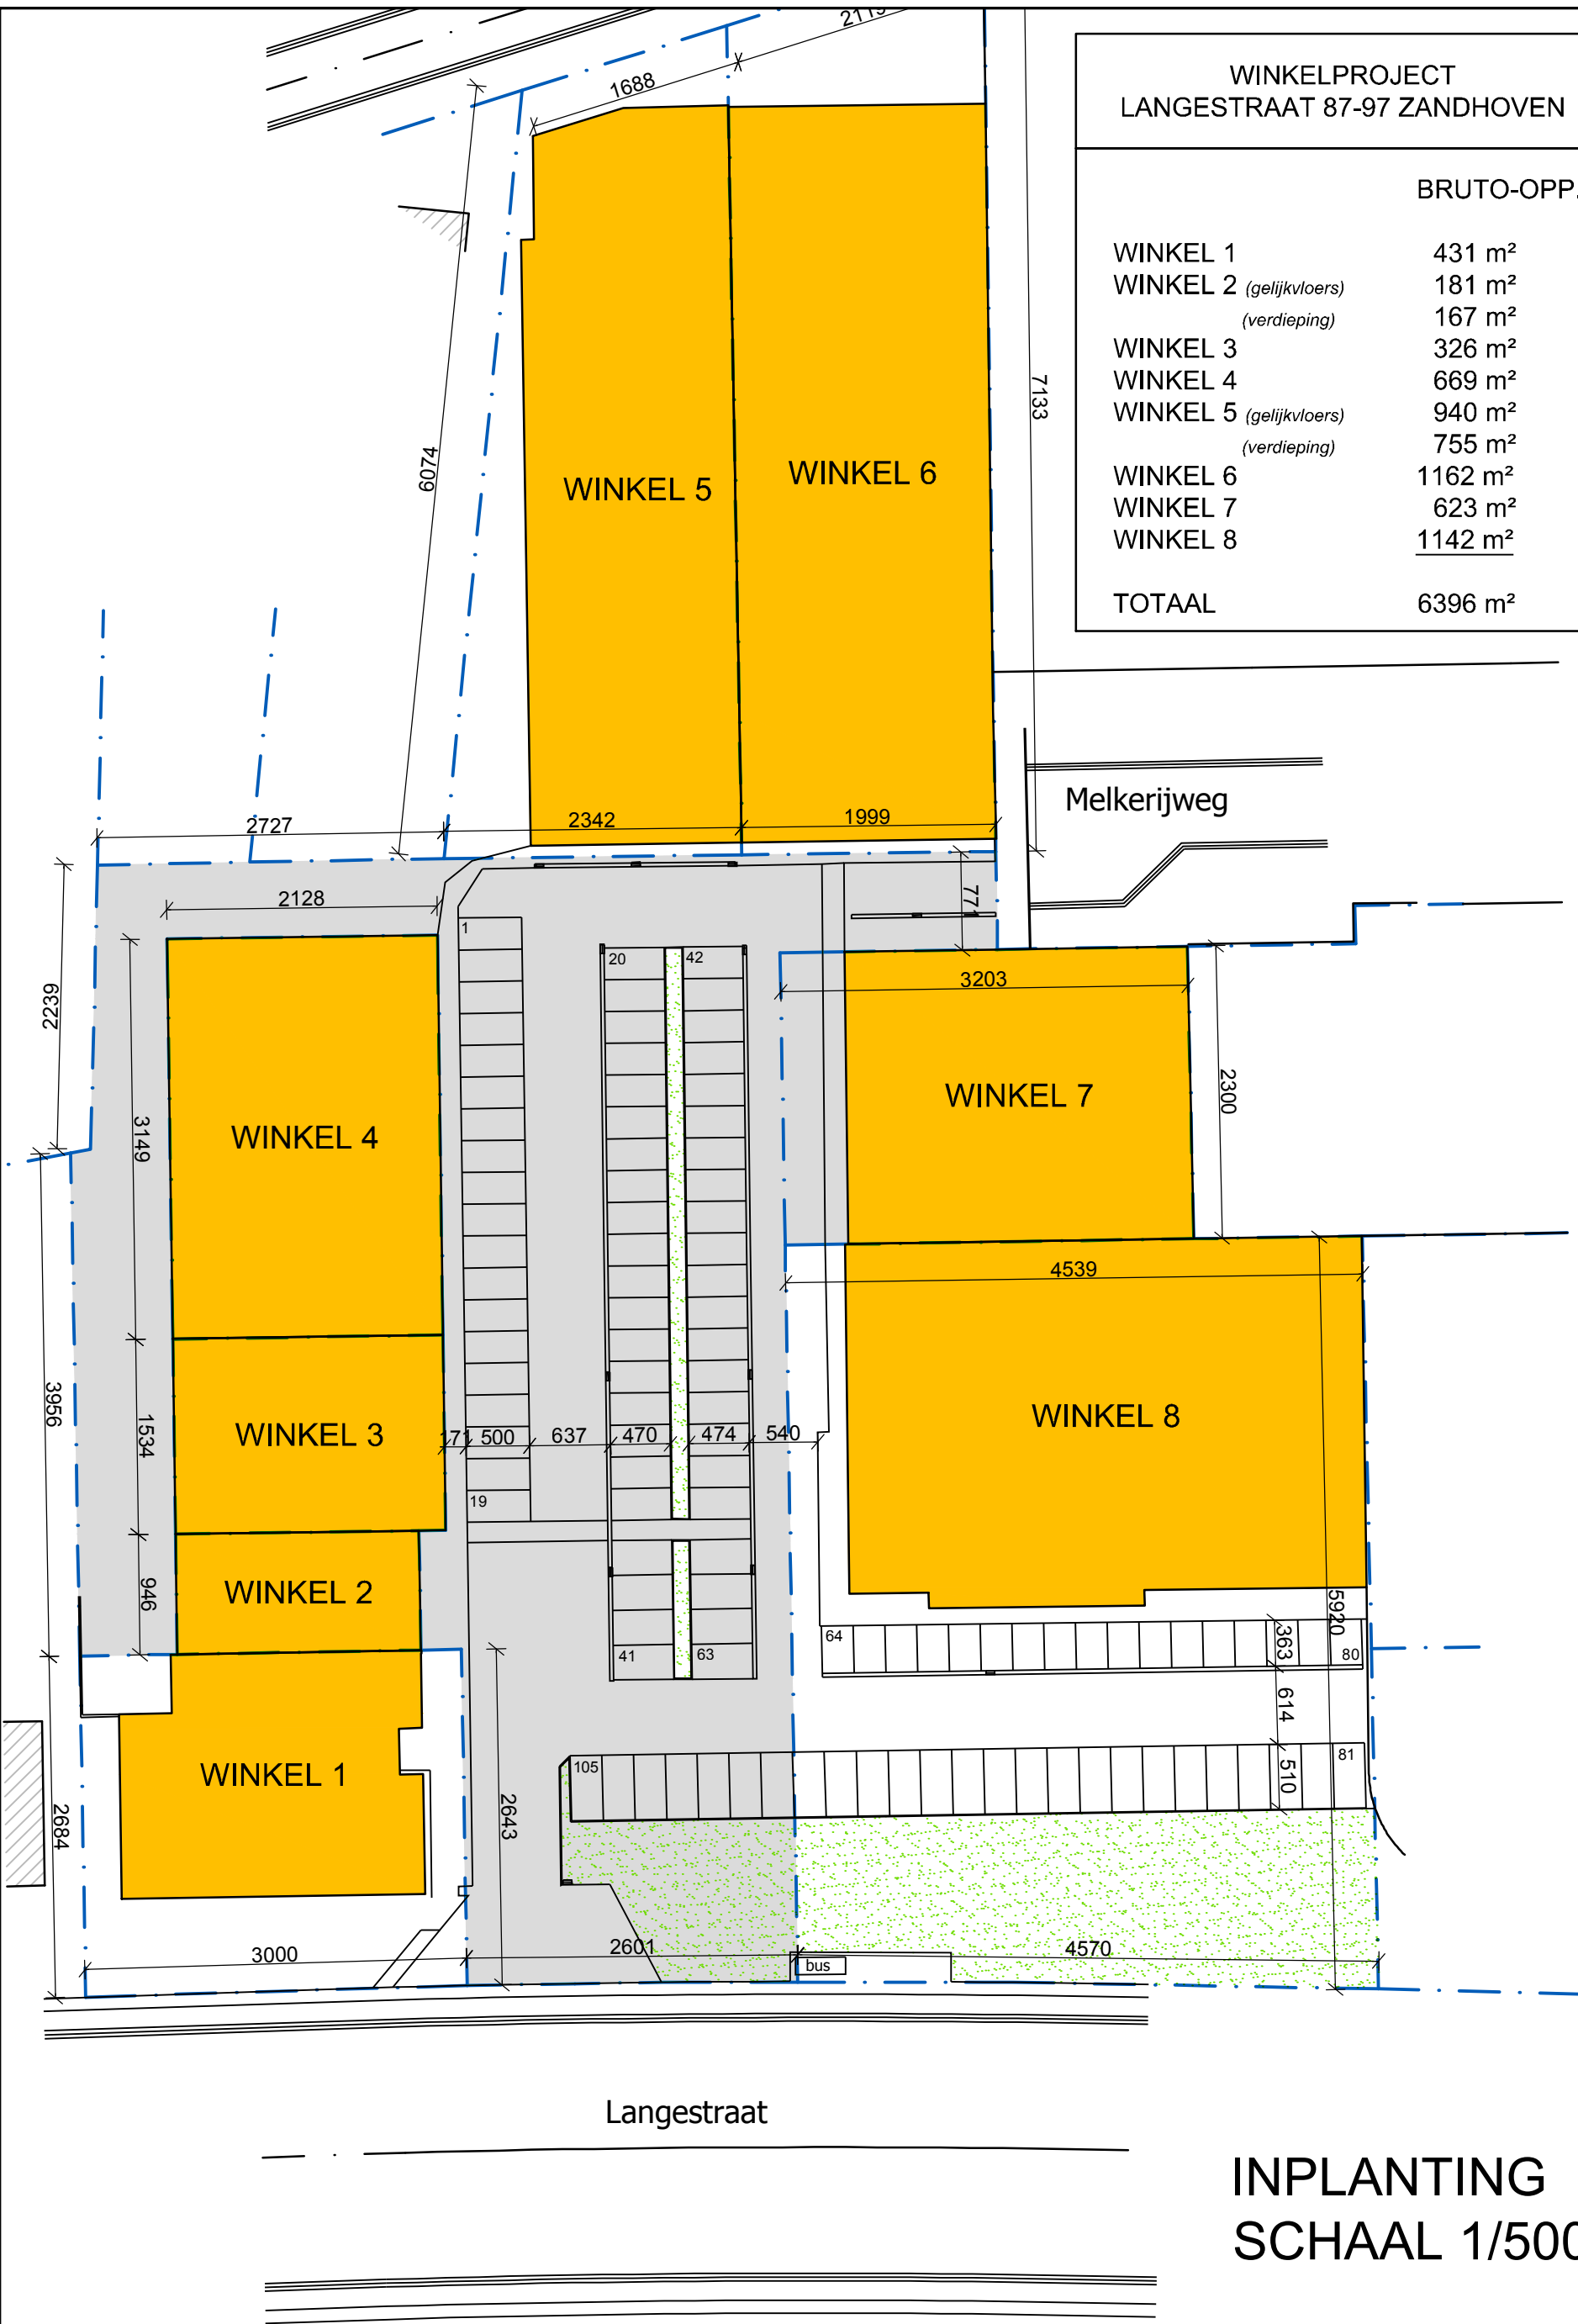

INPLANTING  
SCHAAL 1/500

