


voorgevel appartementen

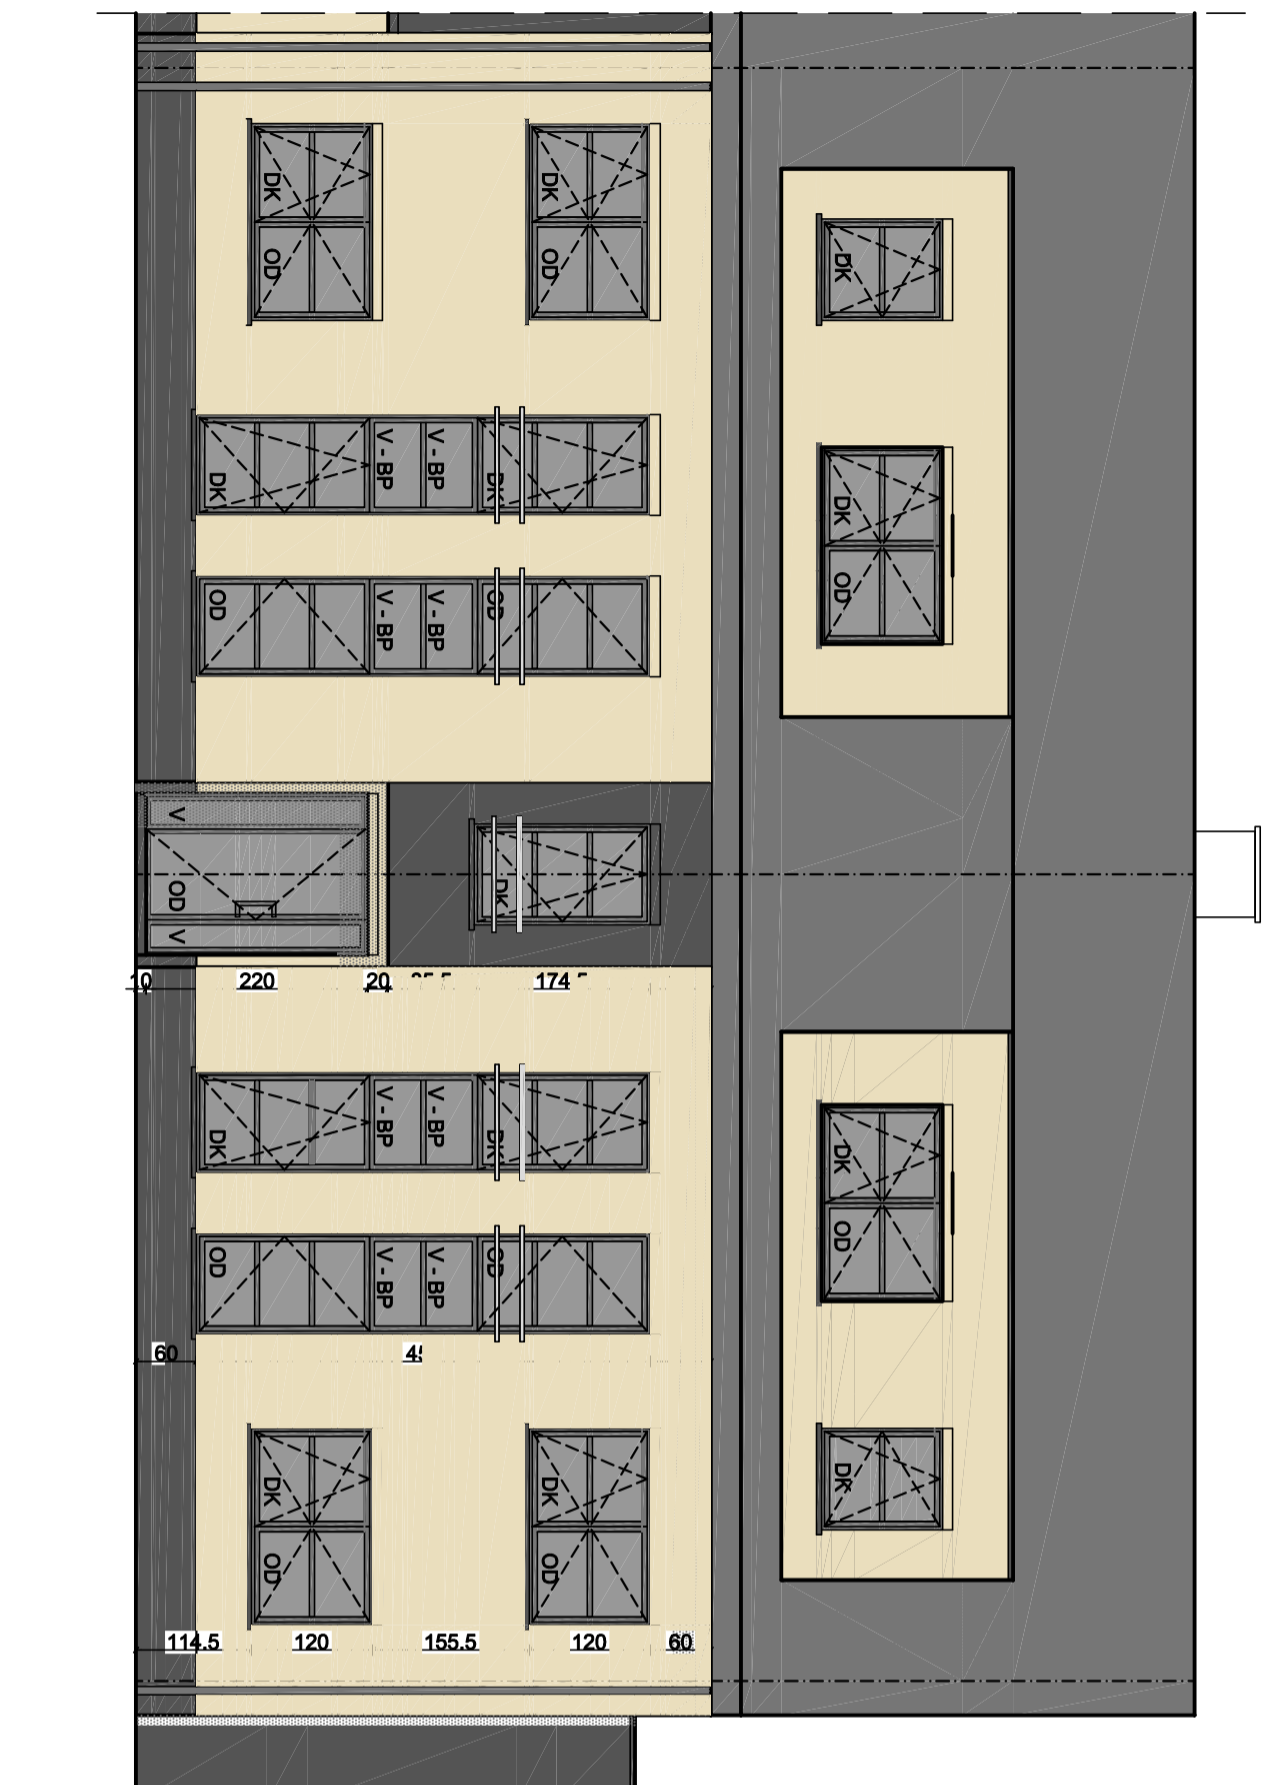

OPMERKING:
Alle op plan aangeduide maten zijn 'circa' maten en mogen niet als absolute waarden aanzien worden.

LEGENDE

- V vast raam
- OD opendraaiend raam
- DK draaikipraam
- BP onderzichtig paneel