
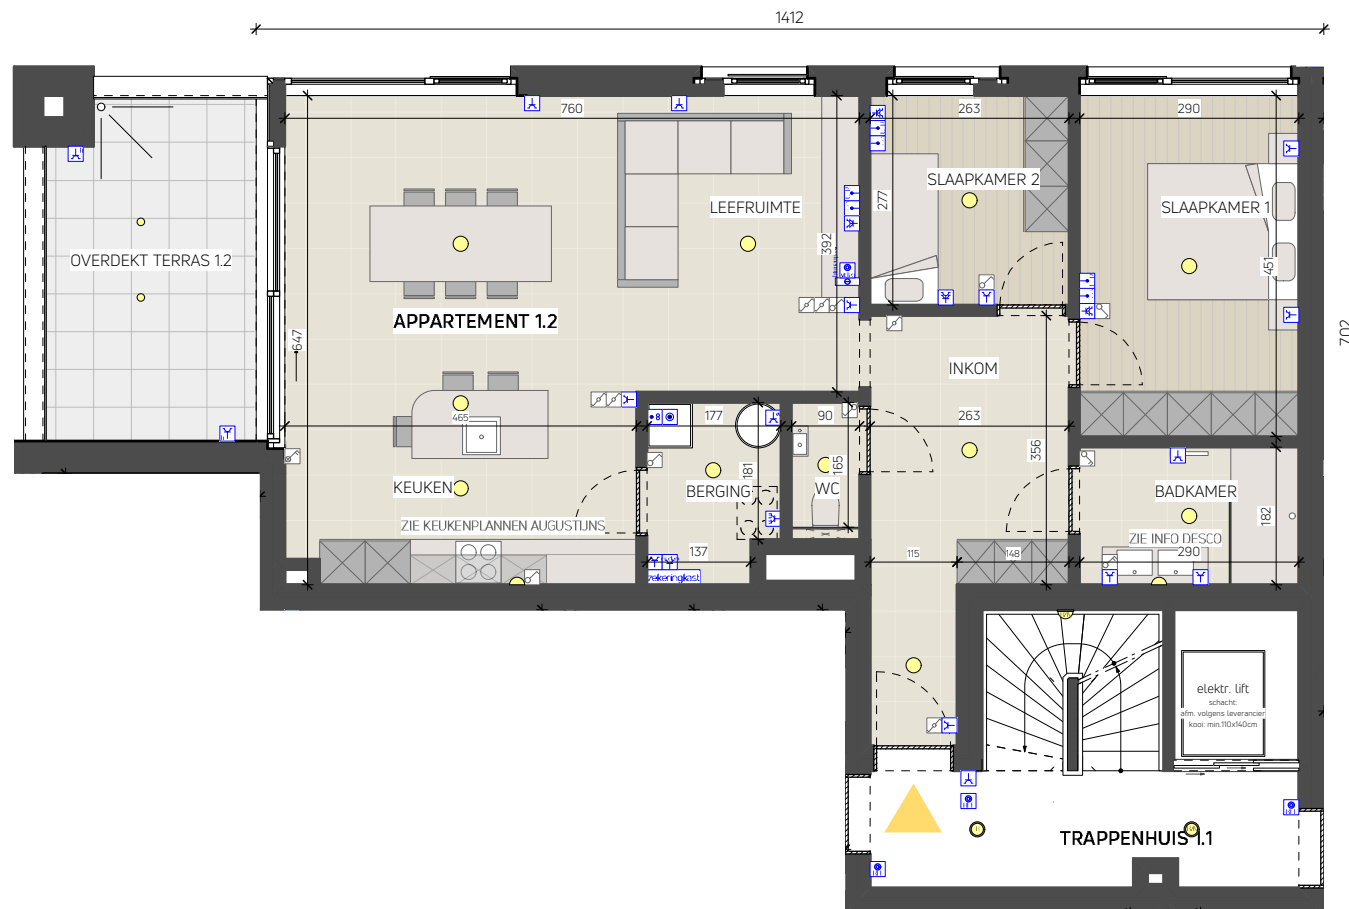


OPMERKING: Niet contractueel document: maatvoering, inrichting, keuken, sanitair en meubilair zijn indicatief en niet bindend. Onder voorbehoud van uitvoering. Verkoopplannenboek heeft steeds voorrang op verkoopplannen. Verkoopplannen opgemaakt obv uitvoeringsplan UV_13 dd. 1-09-2026. Inplanting met tuin obv uitvoeringsplan tuinarchitect dd. 18-05-2026. Keuken en badkamertoestellen cfr. basisofferte leverancier

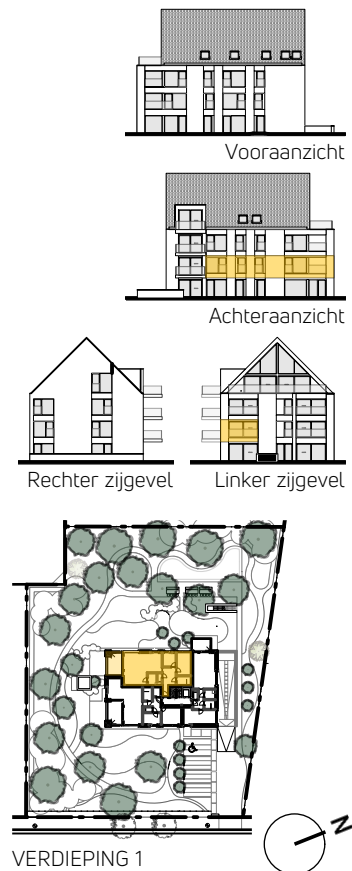

APPARTEMENT 1.2: verdieping 1

LEEFRUIMTE MET OPEN KEUKEN - inkom - WC - 2 slaapkamers - badkamer - berging
Bruto oppervlakte = 99,68 m² Terras 14,84m²

BOUWPLAATS

Kapellensteenweg 524 DATUM - 01/09/2026 schaal: 1/100
2920 Kalmthout

LV-ARCHITECTEN



Architect ontwerp - uitvoering
www.lv-architecten.be

RESIDENTIE SCHEIBENSTOCK

Het bouwen van 11 wooneenheden met
ondergrondse parkeergarage en private berging