


OPMERKING: Niet contractueel document: maatvoering, inrichting, keuken, sanitair en meubilair zijn indicatief en niet bindend. Onder voorbehoud van uitvoering. Verkoopplatenboek heeft steeds voorrang op verkoopplannen. Verkoopplannen opgemaakt obv uitvoeringsplan UV_13 dd. 1-09-2026. Inplanting met tuin obv uitvoeringsplan tuinarchitect dd. 18-05-2026. Keuken en badkamertoestellen cfr. basisofferte leverancier

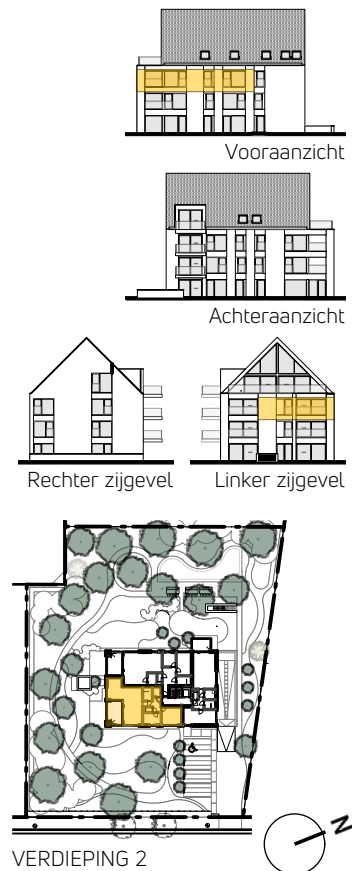

APPARTEMENT 2.1: verdieping 2

LEEFRUIMTE MET OPEN KEUKEN - inkom - WC - 2 slaapkamers - badkamer - berging

Bruto oppervlakte = 95,93 m² Terras 14,99m²

BOUWPLAATS

Kapellensteenweg 524
2920 Kalmthout

DATUM - 01/09/2026 schaal: 1/100

LV-ARCHITECTEN



RESIDENTIE SCHEIBENSTOCK

Het bouwen van 11 wooneenheden met ondergrondse parkeergarage en private berging

