


OPMERKING: Niet contractueel document: maatvoering, inrichting, keuken, sanitair en meubilair zijn indicatief en niet bindend. Onder voorbehoud van uitvoering. Verkoopplaatboek heeft steeds voorrang op verkoopplannen. Verkoopplannen opgemaakt obv uitvoeringsplan UV_13 dd. 1-09-2026. Inplanting met tuin obv uitvoeringsplan tuinarchitect dd. 18-05-2026. Keuken en badkamertoestellen cfr. basisofferte leverancier

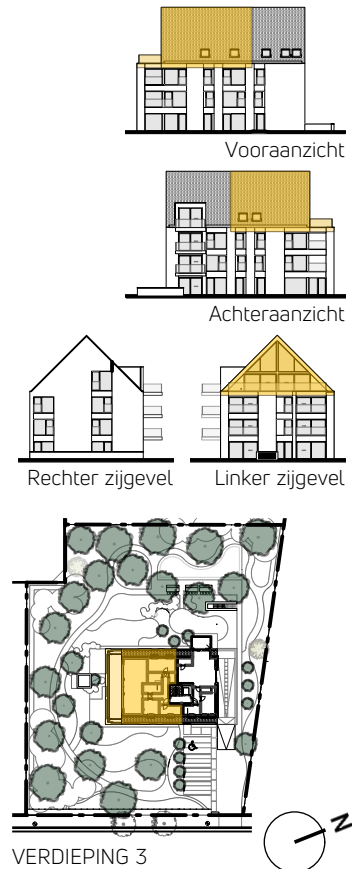

APPARTEMENT 3.1: verdieping 3 + zolder
 LEEFRUIMTE MET OPEN KEUKEN - inkom - WC - 3 slaapkamers - badkamer - berging - zolder
 Bruto oppervlakte = 126,48 m² (tot hoogte 1 m) Terras 45,99m²
 + zolder 33,73m²

BOUWPLAATS

Kapellensteenweg 524
 2920 Kalmthout
 DATUM - 01/09/2026 schaal: 1/100

LV-ARCHITECTEN




Architect ontwerp - uitvoering
 www.lv-architecten.be




RESIDENTIE SCHEIBENSTOCK

Het bouwen van 11 wooneenheden met
 ondergrondse parkeergarage en private berging

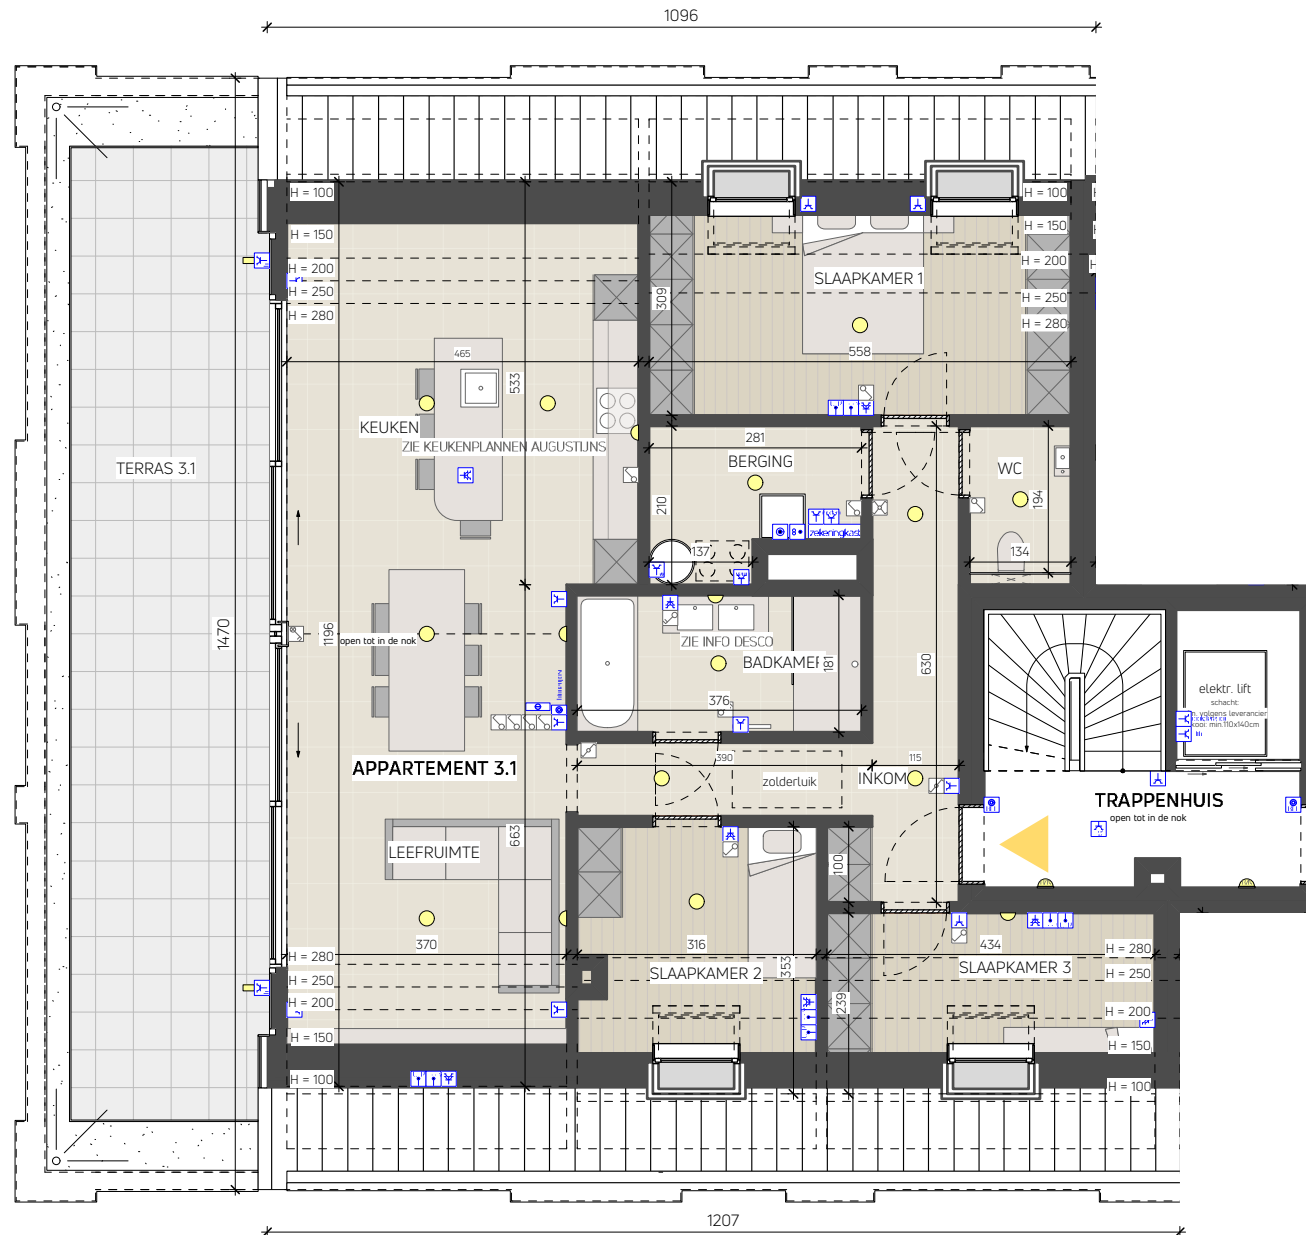

OPMERKING: Niet contractueel document: maatvoering, inrichting, keuken, sanitair en meubilair zijn indicatief en niet bindend. Onder voorbehoud van uitvoering. Verkoopplatenboek heeft steeds voorrang op verkoopplannen. Verkoopplannen opgemaakt obv uitvoeringsplan UV_13 dd. 1-09-2026. Inplanting met tuin obv uitvoeringsplan tuinarchitect dd. 18-05-2026. Keuken en badkamertoestellen cfr. basisofferte leverancier

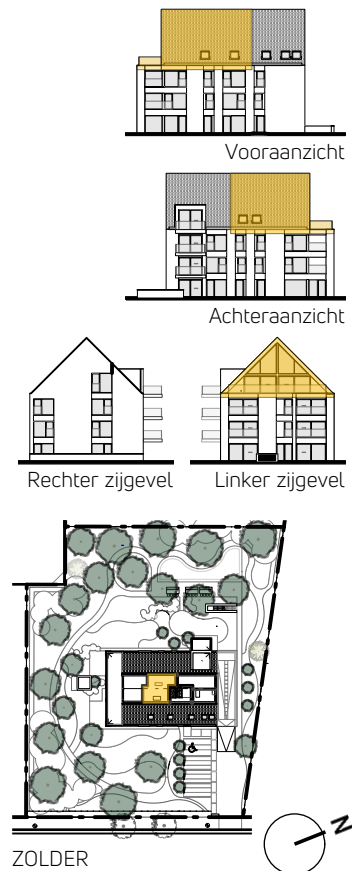

APPARTEMENT 3.1: verdieping 3 + zolder
 LEEFRUIMTE MET OPEN KEUKEN - inkom - WC - 3 slaapkamers -
 badkamer - berging - zolder
 Bruto oppervlakte = 126,48 m² (tot hoogte 1 m) Terras 45,99m²
 + zolder 33,73m²

BOUWPLAATS

Kapellensteenweg 524
 2920 Kalmthout

DATUM - 01/09/2026 schaal: 1/100

LV-ARCHITECTEN



RESIDENTIE SCHEIBENSTOCK

Het bouwen van 11 wooneenheden met
 ondergrondse parkeergarage en private berging

