


OPMERKING: Niet contractueel document: maatvoering, inrichting, keuken, sanitair en meubilair zijn indicatief en niet bindend. Onder voorbehoud van uitvoering. Verkoopplannenboek heeft steeds voorrang op verkoopplannen. Verkoopplannen opgemaakt obv uitvoeringsplan UV_13 dd. 1-09-2026. Inplanting met tuin obv uitvoeringsplan tuinarchitect dd. 18-05-2026. Keuken en badkamertoestellen cfr. basisofferte leverancier

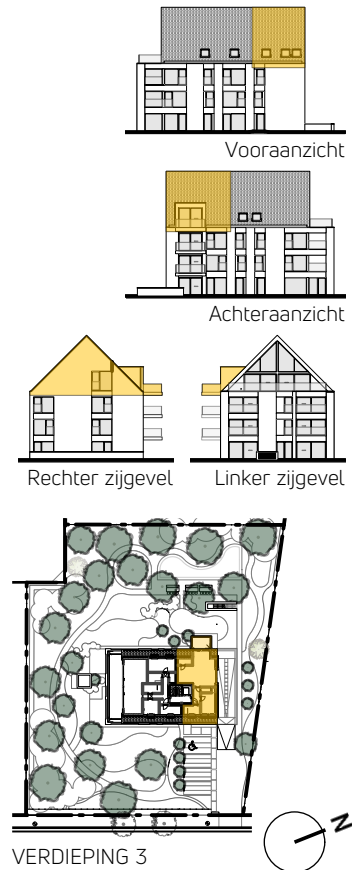

APPARTEMENT 3.2: verdieping 3 + zolder
 LEEFRUIMTE MET OPEN KEUKEN - inkom - WC - 1 slaapkamer - badkamer - berging - zolder
 Bruto oppervlakte = 86,99 m² (tot hoogte 1 m) Terras 10 m²
 + zolder 14,12 m²

BOUWPLAATS


Kapellensteenweg 524
 2920 Kalmthout
 DATUM - 01/09/2026 schaal: 1/100

LV-ARCHITECTEN



RESIDENTIE SCHEIBENSTOCK

Het bouwen van 11 wooneenheden met ondergrondse parkeergarage en private berging

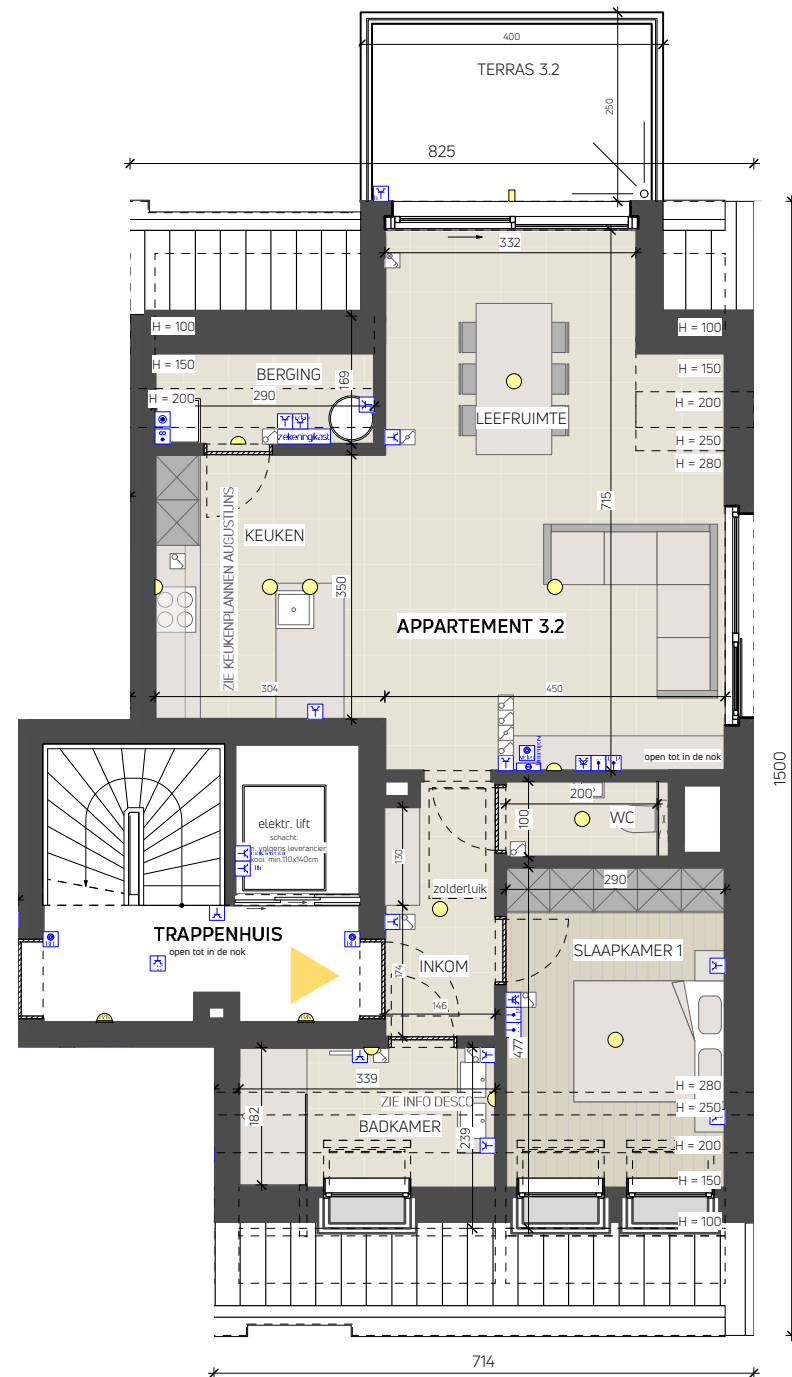

OPMERKING: Niet contractueel document: maatvoering, inrichting, keuken, sanitair en meubilair zijn indicatief en niet bindend. Onder voorbehoud van uitvoering. Verkoopplannen heeft steeds voorrang op verkoopplannen. Verkoopplannen opgemaakt obv uitvoeringsplan UV_13 dd. 1-09-2026. Inplanting met tuin obv uitvoeringsplan tuinarchitect dd. 18-05-2026. Keuken en badkamertoestellen cfr. basisofferte leverancier



Vooraanzicht




Achteraanzicht



Rechter zijgevel



Linker zijgevel

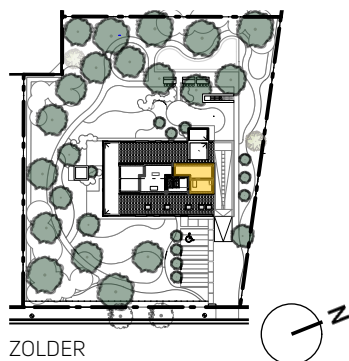

ZOLDER

APPARTEMENT 3.2: verdieping 3 + zolder

LEEFRUIMTE MET OPEN KEUKEN - inkom - WC - 1 slaapkamer - badkamer - berging - zolder

Bruto oppervlakte = 86,99 m² (tot hoogte 1 m) Terras 10 m²
+ zolder 14,12 m²

BOUWPLAATS

Kapellensteenweg 524
2920 Kalmthout

DATUM - 01/09/2026 schaal: 1/100

LV-ARCHITECTEN



Architect ontwerp - uitvoering
www.LV-architecten.be



RESIDENTIE SCHEIBENSTOCK

Het bouwen van 11 wooneenheden met
ondergrondse parkeergarage en private berging

